


ASKI PAFTASI VE İLAN TUTANAĞI

MEVCUT PLAN



ÖNERİ PLAN

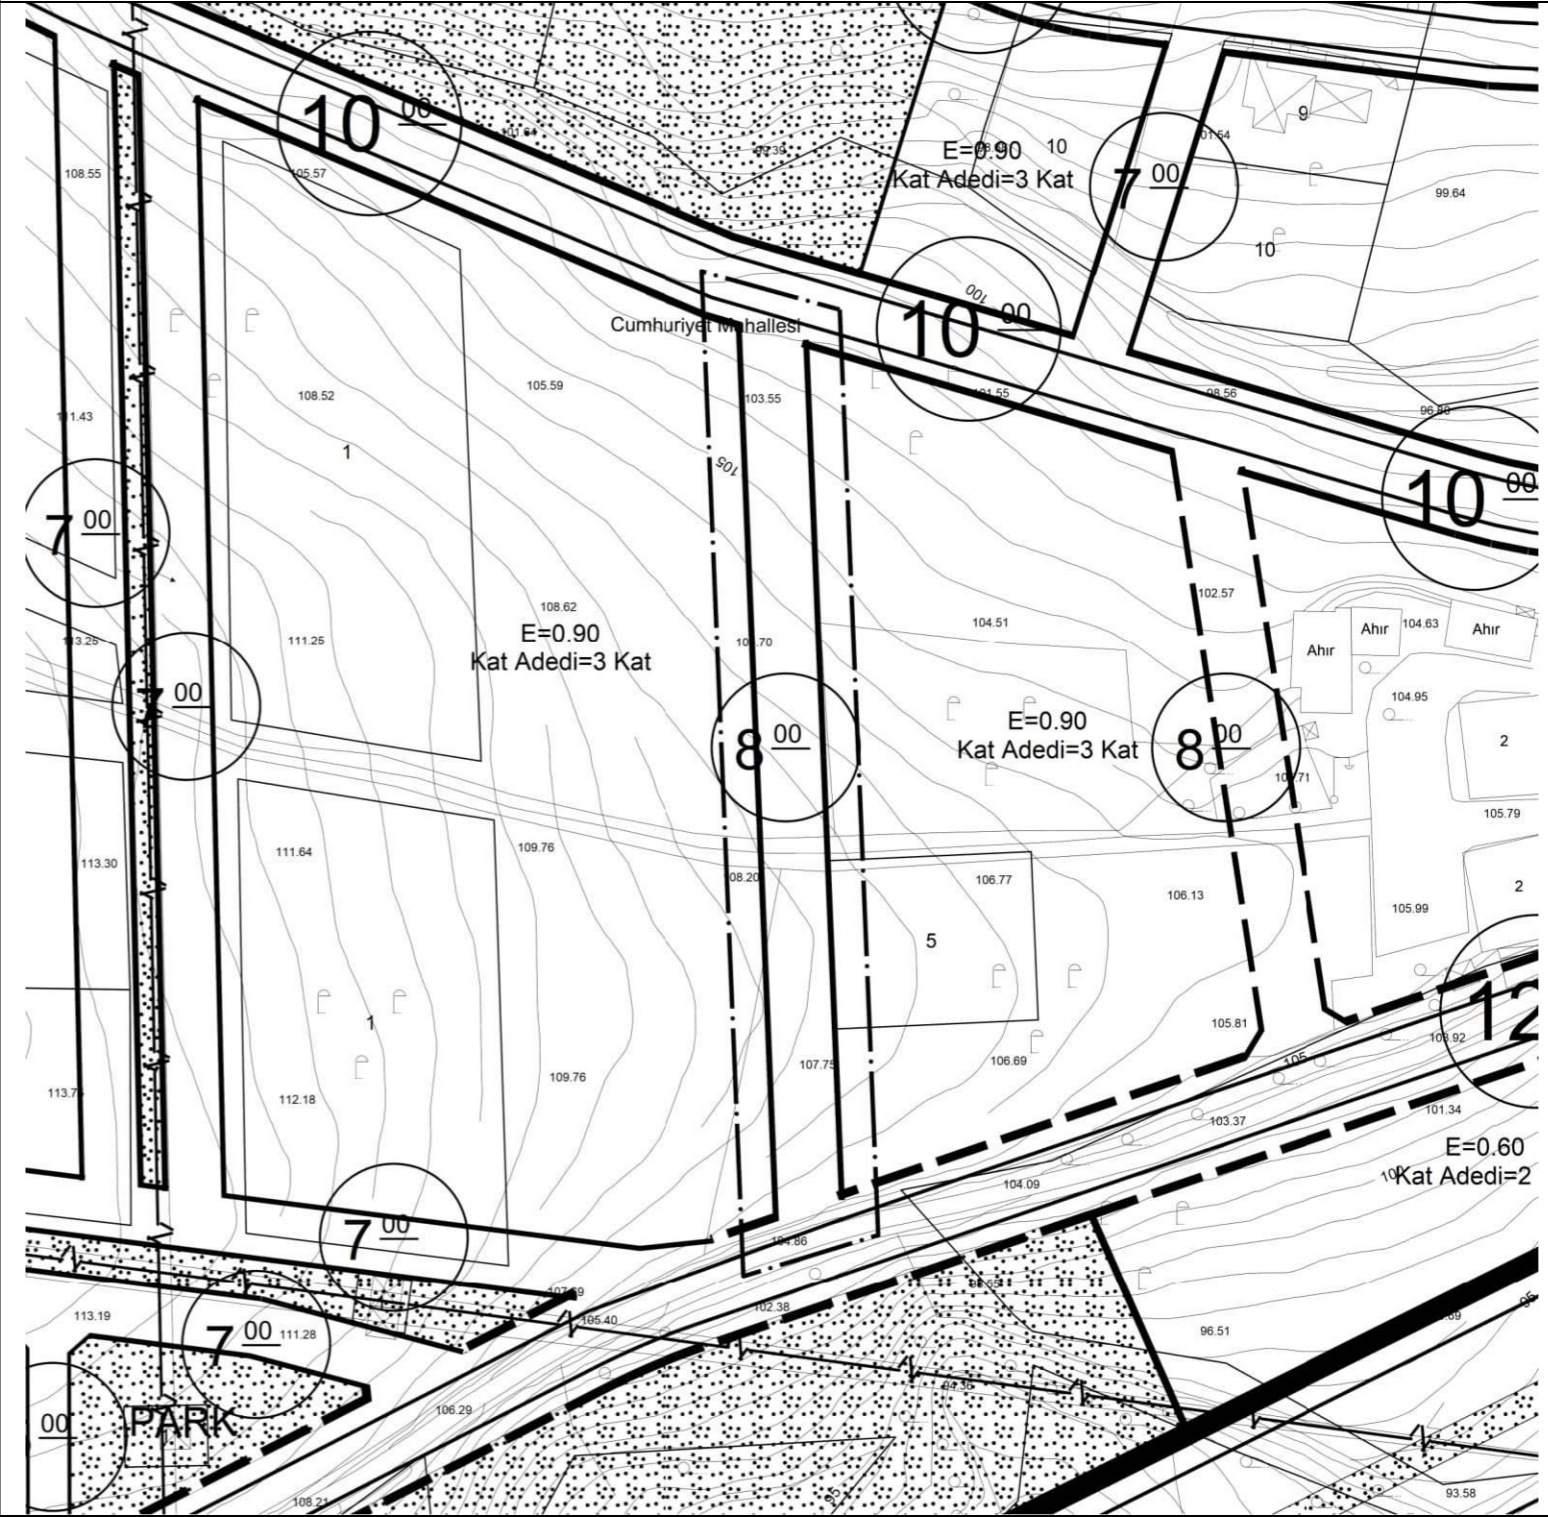

SAKARYA BÜYÜKŞEHİR BELEDİYESİNİN 13/03/2023 TARİH VE 3/174 SAYILI KARARI EKİ 1/1000 ÖLÇEKLİ UYGULAMA İMAR PLANI DEĞİŞİKLİĞİ PAFTASININ İLAN EDİLEN SURETİDİR.



NURETTİN YUVALI

İLÇE

ARİFİYE

Belediye Meclisimizin 04/11/2022 tarih ve 2022/78 sayılı kararı ile kabul edilen ve Sakarya Büyükşehir Belediye Meclisinin 13/03/2023 tarih ve 3/174 sayılı kararı ile onaylanan 1/1000 ölçekli Uygulama İmar Planı Değişikliği 1 (bir) ay süre ile ilan edilmek üzere Belediyemiz ilan panosunda asılarak ilan yapıldığına dair iş bu tutanak tarafımızdan tanzim edilmiştir.

MAHALLE

CUMHURİYET

ADA/
PARSEL

-
G24C07B1B

İlanın Asıldığı Tarih
03/04/2023

İlanın İndirildiği Tarih
03/05/2023