



ASKI PAFTASI VE İLAN TUTANAĞI

MEVCUT PLAN

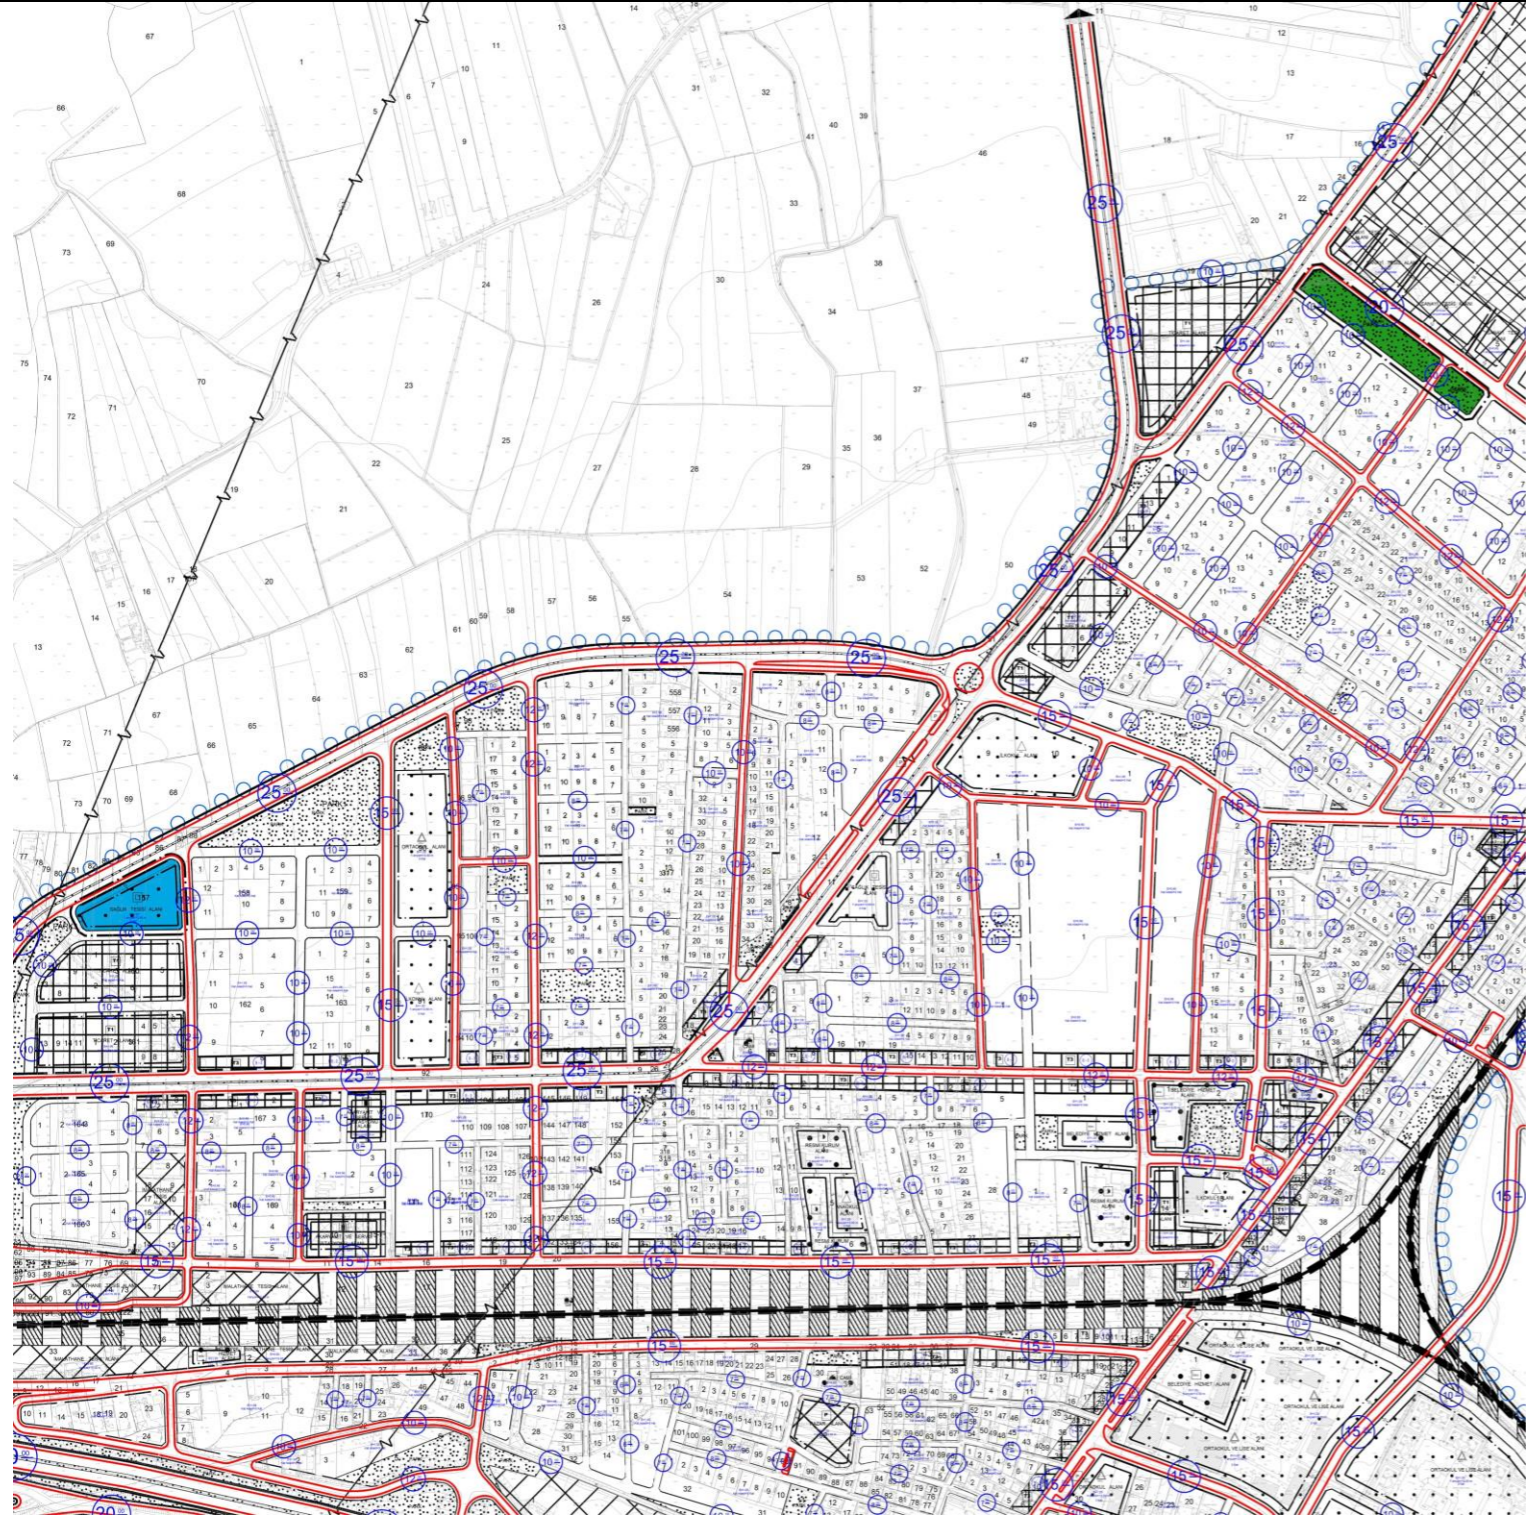

ÖNERİ PLAN

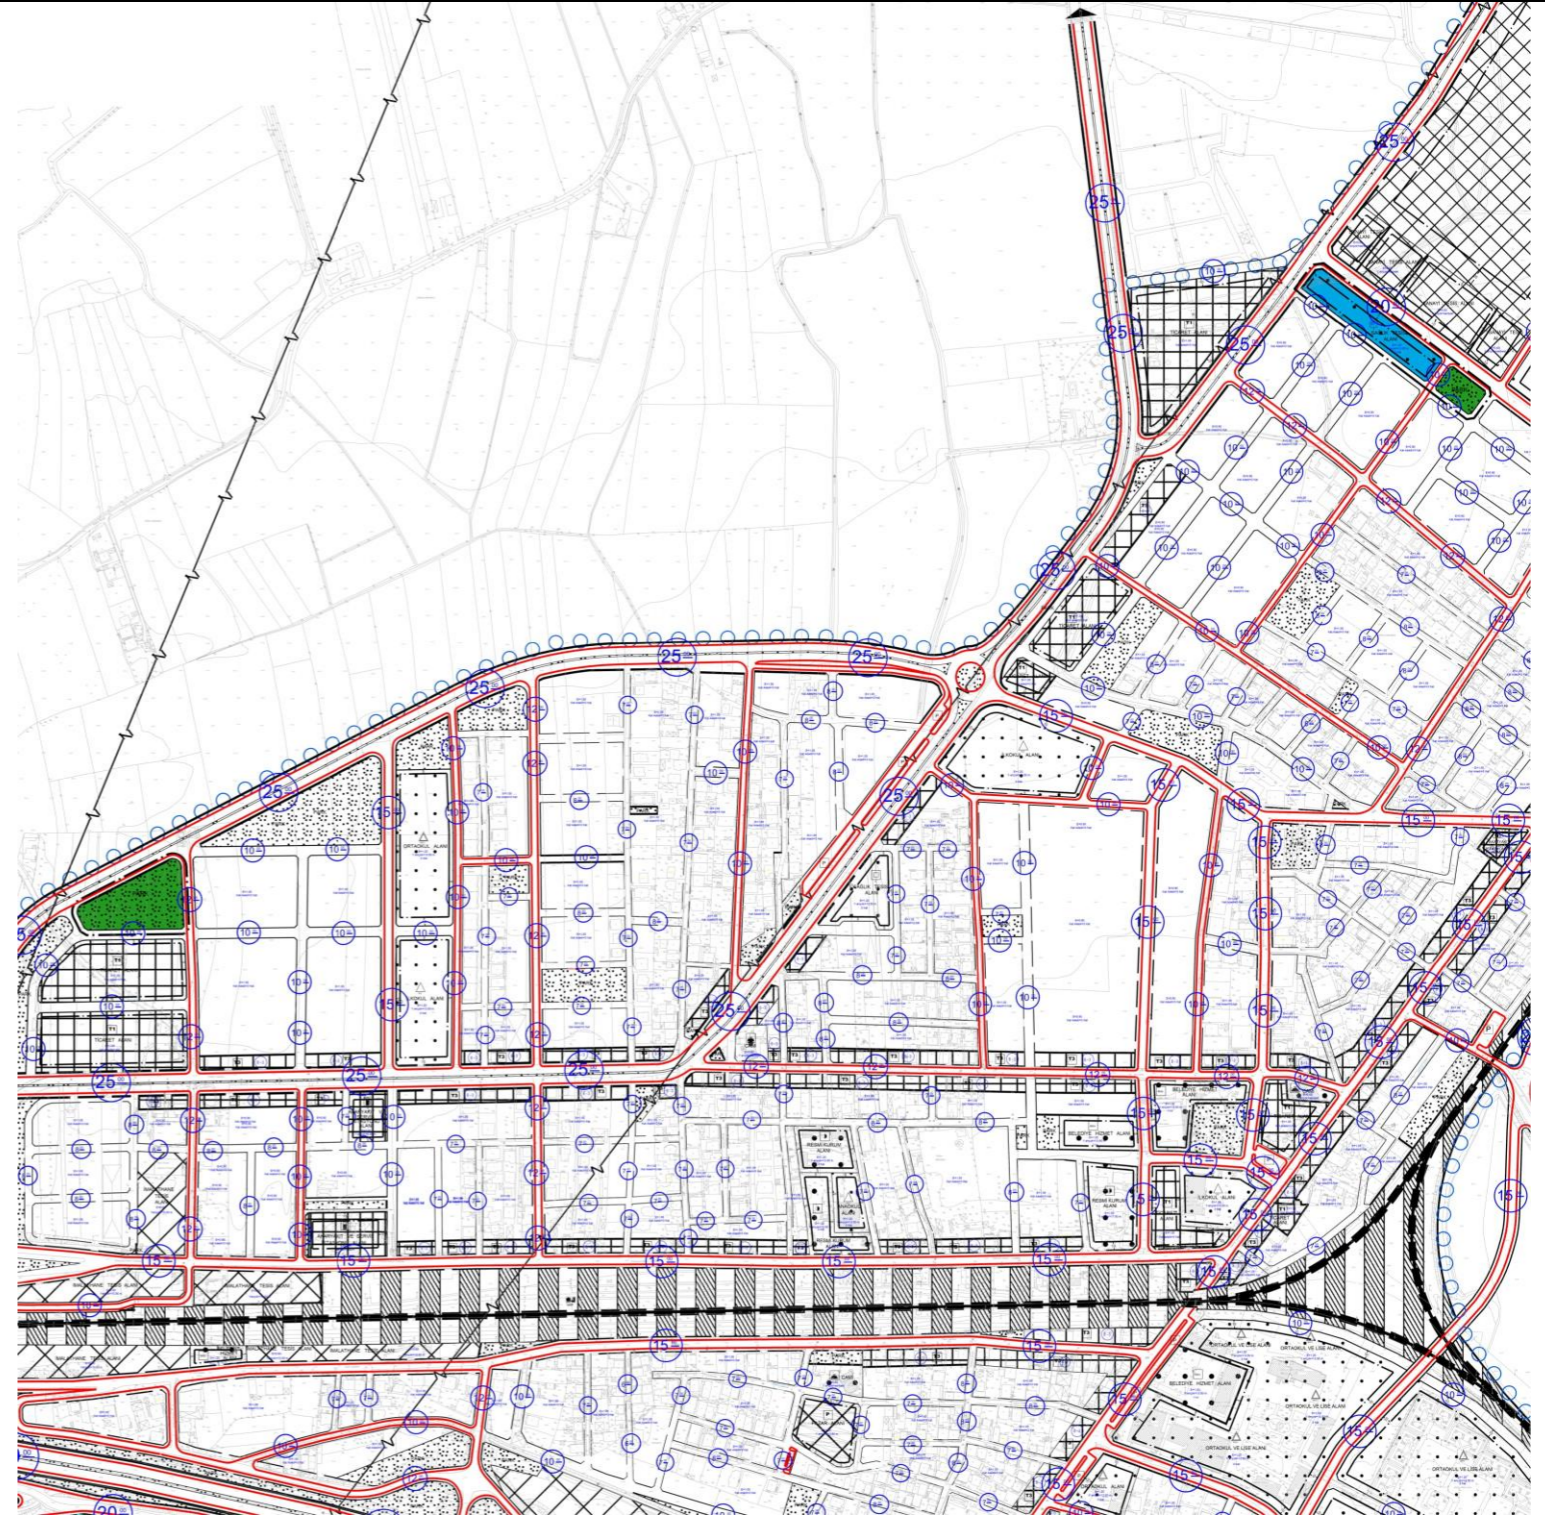

SAKARYA BÜYÜKŞEHİR BELEDİYESİNİN 13/03/2023 TARİH VE 3/175 SAYILI KARARI EKİ 1/1000 ÖLÇEKLİ UYGULAMA İMAR PLANI DEĞİŞİKLİĞİ PAFTASININ İLAN EDİLEN SURETİDİR.

NURETTİN YUVALI

İLÇE

ARİFİYE

Sakarya Büyükşehir Belediye Meclisinin 13/03/2023 tarih ve 3/175 sayılı kararı ile onaylanan 1/1000 ölçekli Uygulama İmar Planı Değişikliği 1 ay (30 gün) süre ile ilan edilmek üzere Belediyemiz ilan panosunda (İmar ve Şehircilik Dairesi Başkanlığı binasındaki pano) asılarak ilan yapıldığına dair iş bu tutanak tarafımızdan tanzim edilmiştir.

MAHALLE

ARİFBEY

İlanın Asıldığı Tarih
03/04/2023

İlanın İndirildiği Tarih
03/05/2023

ADA/
PARSEL

148 ADA 1 PARSEL
VE TERKLİ ALAN

PAFTA
NO.

G24C03D2A-
G24C02C2C

ERK
İMAR

PLAN HARİTA İNŞ. MÜH.
SAN. TİC. LTD. ŞTİ.