


ASKI PAFTASI VE İLAN TUTANAĞI

MEVCUT PLAN



ÖNERİ PLAN

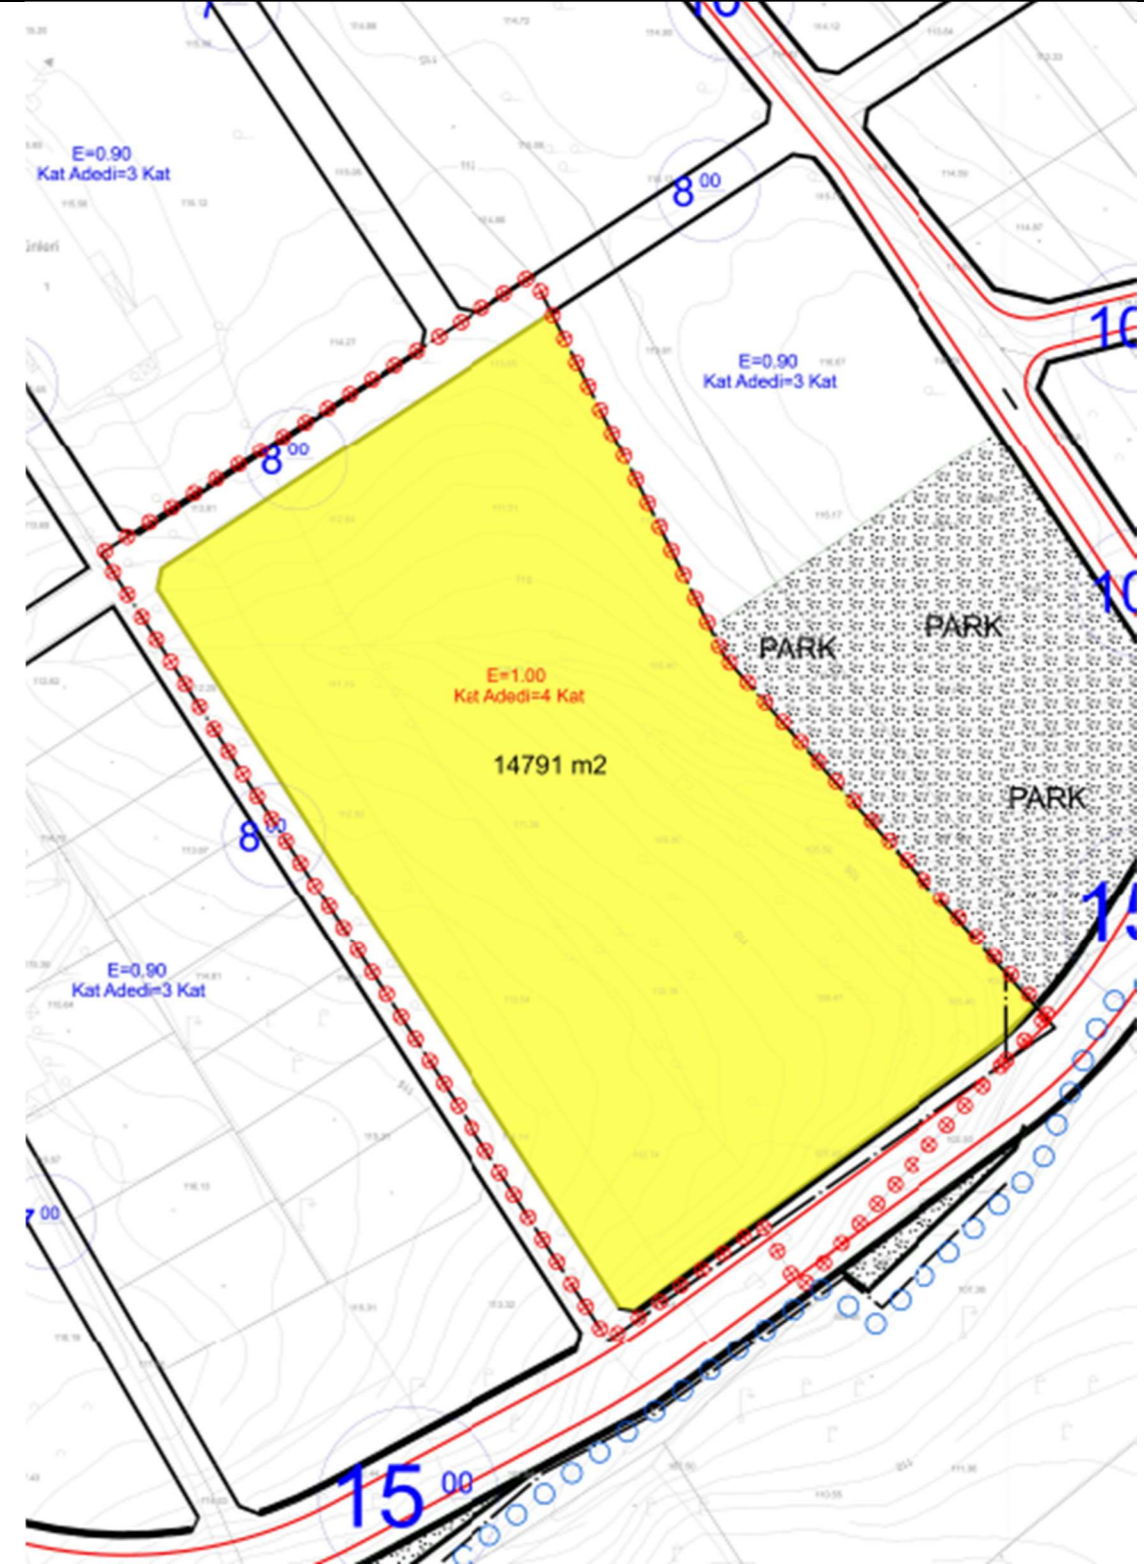

SAKARYA BÜYÜKŞEHİR BELEDİYESİNİN/...../..... TARİH VE/..... SAYILI KARARI EKİ 1/1000 ÖLÇEKLİ UYGULAMA İMAR PLANI DEĞİŞİKLİĞİ PAFTASININ İLAN EDİLEN SURETİDİR.



RABİA KONUK

İLÇE	ARIFIYE
MAHALLE	CUMHURİYET
ADA/ PARSEL	906/29
PAFTA NO.	G24C07B1C G24C07B2D

Belediye Meclisimizin/...../..... tarih ve/..... sayılı kararı ile kabul edilen ve Sakarya Büyükşehir Belediye Meclisinin/...../..... tarih ve/..... sayılı kararı ile onaylanan 1/1000 ölçekli Uygulama İmar Planı Değişikliği 1 (bir) ay süre ile ilan edilmek üzere Belediyemiz ilan panosunda asılarak ilan yapıldığına dair iş bu tutanak tarafımızdan tanzim edilmiştir.

İlanın Asıldığı Tarih

...../...../.....

İlanın İndirildiği Tarih

...../...../.....