ARİFİYE BELEDİYESİ

T.C.
ARİFİYE BELEDİYE BAŞKANLIĞI
İMAR VE ŞEHİRCİLİK MÜDÜRLÜĞÜ'NE

TÜRKİYE CUMHURİYETİNİN YÜZÜNCÜ YILI

Sayı :
Konu : Müftülük Tahsis(Arifbey Mah.836 Ada 3 Parsel)

30.10.2025

BAŞKANLIK MAKAMINA

İlçemiz Arifbey mahallesinde Mülkiyeti Arifiye Belediyesine ait olan **836 ada 3 nolu** parsel, 1/1000 Ölçekli Uygulama İmar Planlarımızda **Dini Tesis Alanında** Kalmaktadır. Söz konusu parselde Belediyemize ait **620,01m²** yüzölçümlü hisseyi Camii yapılmak üzere İlçe Müftülüğüne tahsisin değerlendirilmek üzere evrakın Meclise havalesini,

Arz ederim.

Ömer Faruk KARTAL
İmar ve Şehircilik Md.

Uygun Görüşle arz ederim.
../../....
Osman Oğuz ÖZER
Belediye Başkan Yardımcısı

MECLİS BAŞKANLIĞI'NA
../../....
İsmail KARAKULLUKÇU
Belediye Başkanı

Bu belge, güvenli elektronik imza ile imzalanmıştır.

Fatih Mah. Atatürk Cad. No:269/C Arifiye/SAKARYA
Telefon No: 0 264 229 10 10 Fax No: 0 264 229 10 12
e-Posta: bilgi@arifive.bel.tr İnternet Adresi: http://www.arifive.bel.tr
Kep Adresi: arifiyebld@hs01.kep.tr

Bilgi İçin: AhmetSedat KARA
(Topograf)

T.C.
ARİFİYE KAYMAKAMLIĞI
İlçe Müftülüğü

2025 AİLE YILI

Sayı : E-61001512-756.01-6644920
Konu : Tahsis İşlemleri

ARİFİYE BELEDİYE BAŞKANLIĞINA

İlçemiz Arifbey Mahallesinde bulunan 836 ada 3 parsel numaralı taşınmazın niteliği cami yeri olarak belirlendiğinden, Belediyenize ait olan 620.01 m2 olan kısmın Diyanet İşleri Başkanlığı adına (Arifiye İlçe Müftülüğü) tahsis edilmesi hususunda,

Gereğini bilgilerinize arz ederim.

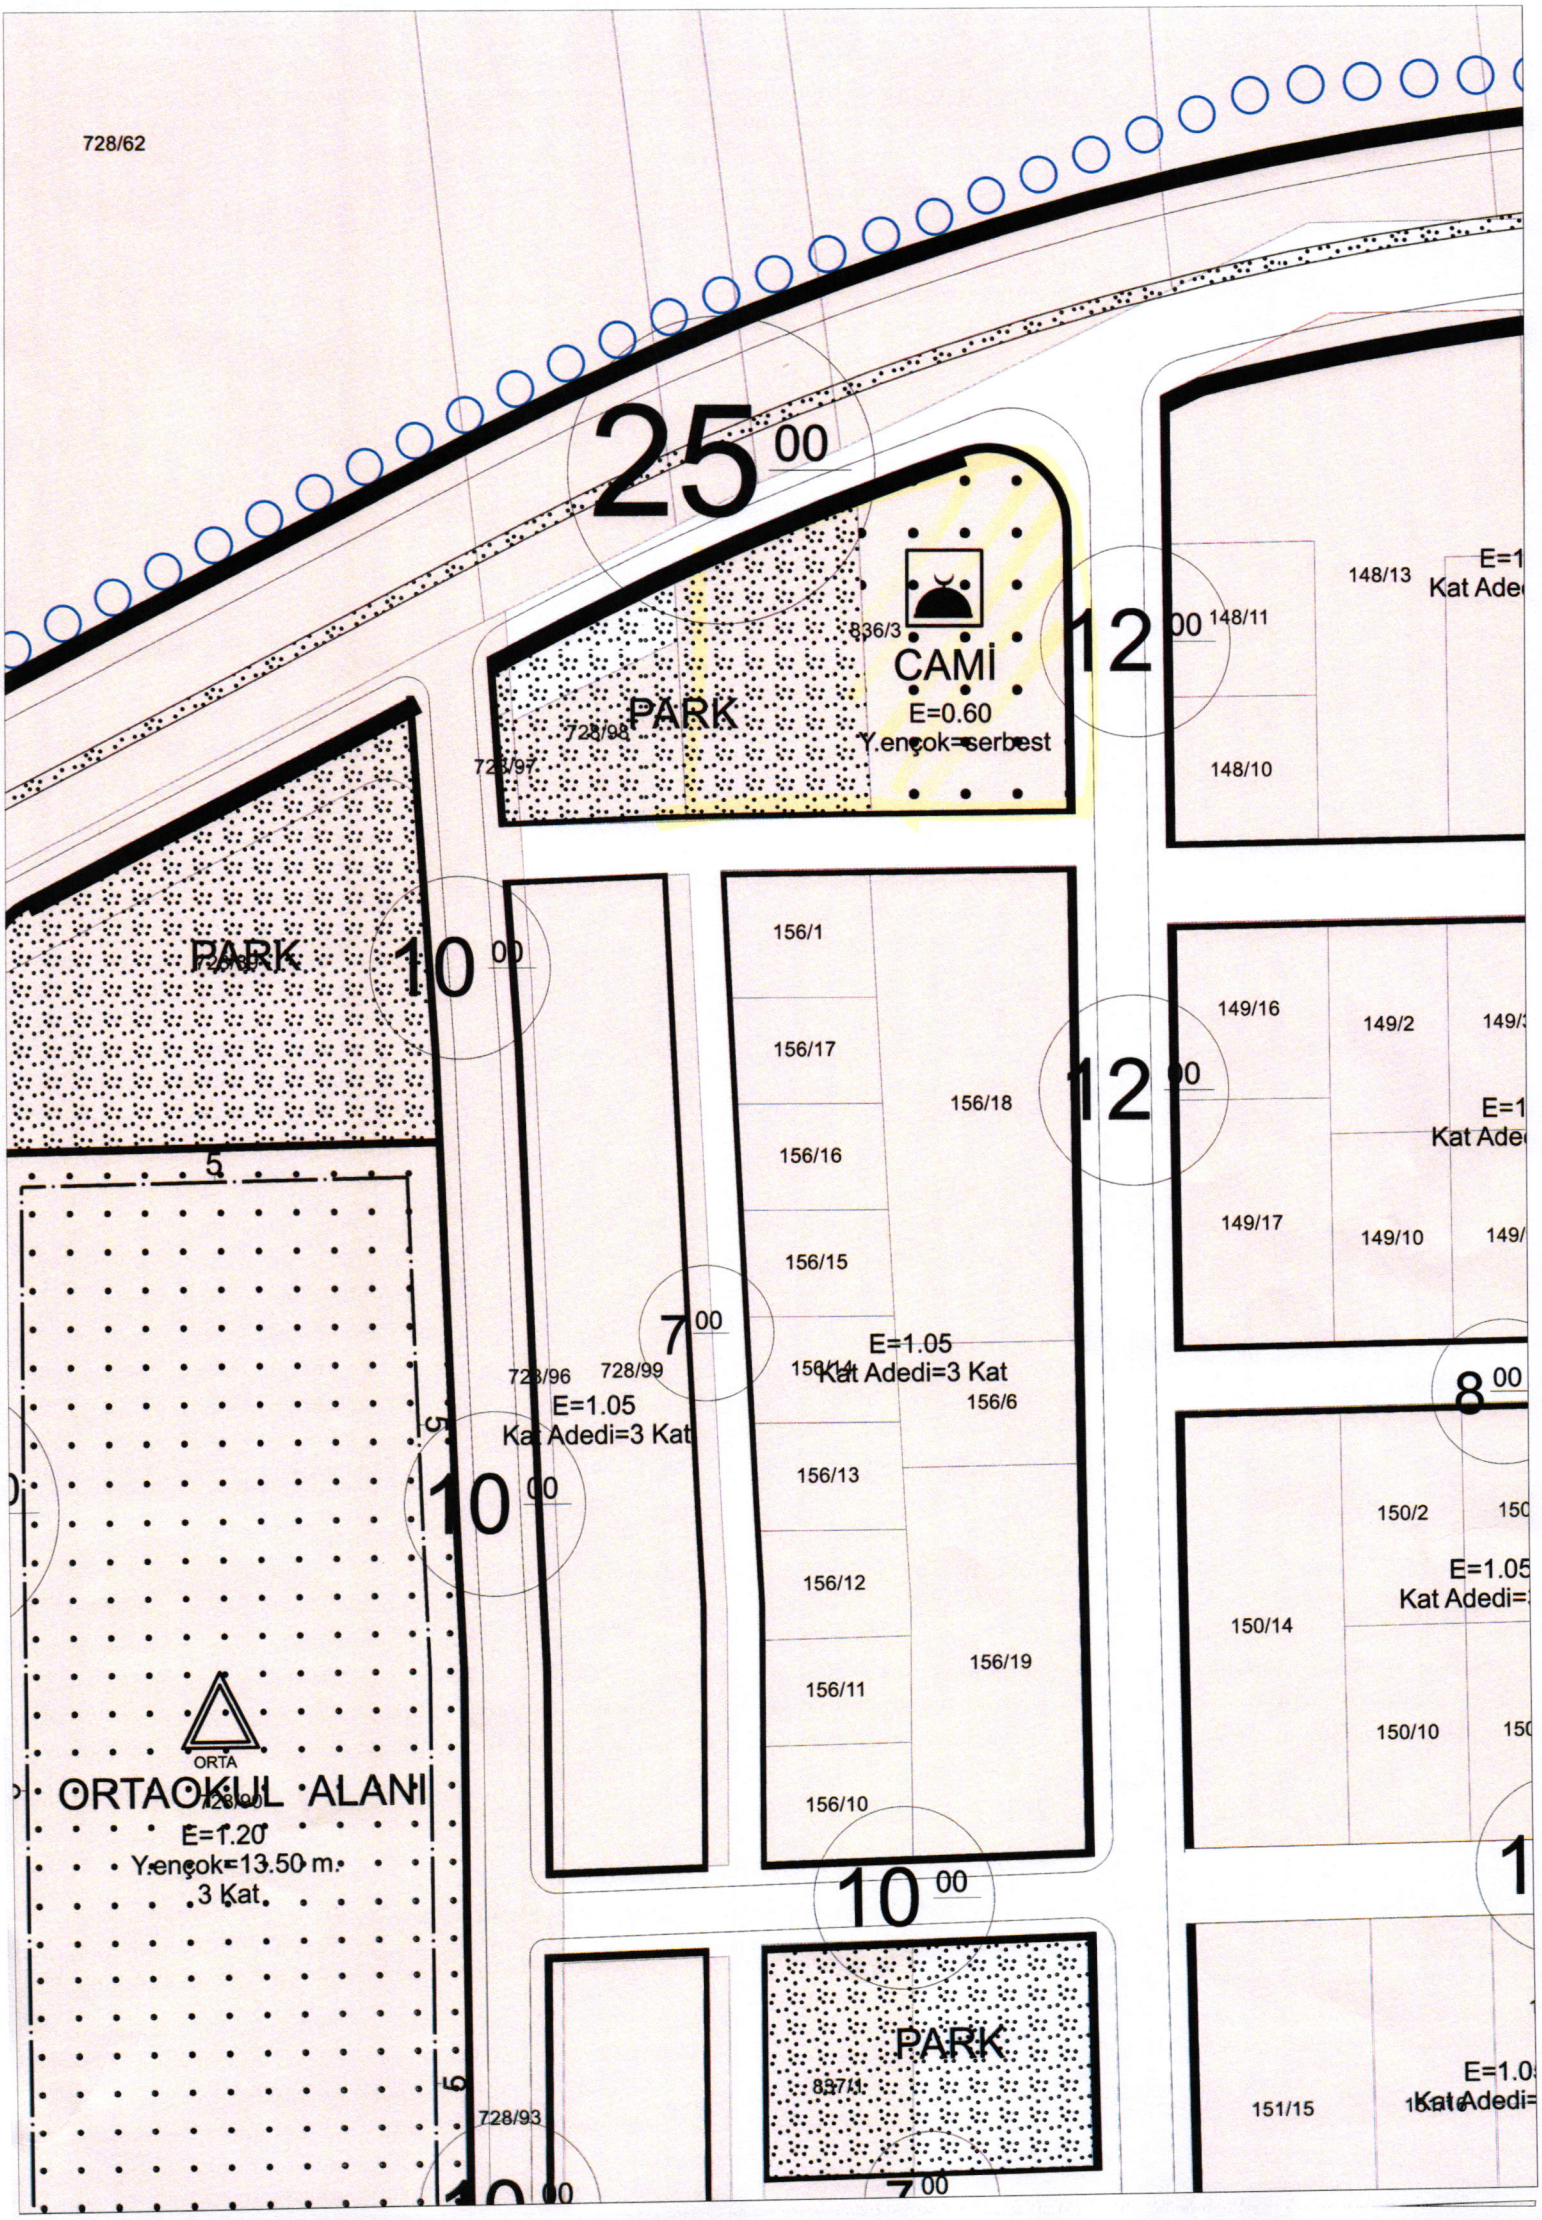
Mükerrem CÜRE
İlçe Müftüsü

Ek:
1 - Tapu Kaydı (2 Sayfa)
2 - Tescil Kaydı ve Kroki (2 Sayfa)

Bu belge, güvenli elektronik imza ile imzalanmıştır.
Doğrulama Kodu: 06707158-3818-4504-9CF8-149D0C9902CD
Doğrulama Adresi: https://www.turkiye.gov.tr/

Arifbey Mah. Tan Sok. No:5 54580 Arifiye/SAKARYA
0 (264) 229 52 60
e-posta : arifiye@diyanet.gov.tr
KEP Adresi : sakaryamuftulugu@hs03.kep.tr

Bilgi için:Osman BULUT
Veri Haz.ve Kont.İşl.
Telefon No:(264) 229 52 60


728/62
25 00
836/3
CAMİ
E=0.60
Y.ençok=serbest
PARK
728/98
728/97
12 00
148/13
148/11
148/10
PARK
728/95
10 00
156/1
156/17
156/18
156/16
156/15
156/14
156/6
156/13
156/12
156/19
156/11
156/10
12 00
149/16
149/2
149/17
149/10
5
7 00
728/96
728/99
E=1.05
Kat Adedi=3 Kat
E=1.05
Kat Adedi=3 Kat
10 00
8 00
150/2
150/14
150/10
E=1.05
ORTA
ORTAOKUL ALANI
728/00
E=1.20
Y.ençok=13.50 m.
3 Kat
10 00
PARK
837/1
728/93
151/15
7 00